



Drejtoria për Planifikim Urban

Njoftim Publik


Në komunën e Fushë Kosovës është dorëzuar aplikacioni nr.05-345/0013841/23 të dt:04.05.2023 e pronarit Behxhet Sinani , Shemsije Sinani dhe investitorit **Behxhet Sinani** (Nr personal: 1004200507) me adresë: Podujevë për caktimin e kushteve të ndërtimit për parcelën kadastrale P-72514036-00896-0, **OBJKTI BANESOR ME AFARIZEM** që ndodhet në Zona Kadastrale Fushë Kosovë. Me aplikacion kërkohet të caktohen kritere të caktuara për ndërtimin e objektit – shumëbanesorë me afarizëm [përshkrim i shkurtë i projektit].Komentet/(të shkruara) lidhur me këtë propozim duhet të dorëzohen deri më 14.06.2021 [data:31.05.2023], **15** ditë nga data e njoftimit] në: Drejtorinë e Planifikimit Urban .

Adresa:Komuna e Fushë Kosovë Rr.”Bedri Pejani nr.14 – 12000 Kosovë

Telefon:038-200-40528

<http://kk.rks-gov.net/fushekosove>

Kushtet e propozuara të ndërtimit	
a. Destinimi aktual apo i propozuar i shfrytëzimit të tokës: tokë ndërtimore, tok	
b. Vija rregulluese nga vija e parcelës:	0 m
c. Vija e ndërtimit.	Pergjat rrugës publike0.3/H Me parcelat fqinje0.3/H
d. Lartësia e lejuar në proporcion me distancën nga kufijtë e parcelës kadastrale përgjatë rrugës publike	D≈9.0m dhe 3.0m H e ndertesës ≈15 m’
e. Lartësia e lejuar në proporcion me distancën nga kufijtë anësor dhe të pasmë të parcelës kadastrale.	D≈8.5m dhe 2.0m H e ndertesës ≈15m’
f. Përqindja e sipërfaqes ndërtuese bruto në proporcion me sipërfaqen e parcelës kadastrale. ISHP	50.0%
g. Përqindja e sipërfaqes së gjelbëruar bruto (gjelbërim + kubëzim)në proporcion me sipërfaqen e parcelës kadastrale.	20%(20%+30%)
h. Përqindja e sipërfaqes bruto banuese në proporcion me sipërfaqen e parcelës kadastrale.	50.0 %
i. Përqindja e sipërfaqes së përdorshme nëntokësore në proporcion me sipërfaqen e parcelës kadastrale.	80%
j. Numri i hapësirave për vendparkime të automjeteve.	1 vendë parking për 100m²(se paku 20% te jene jashte)
k. E drejta e ndriçimit natyror për dritaret ekzistuese.	po
l. Materialet në sipërfaqet e jashtme të ndërtesave të reja: FASADE TERMOIZOLUESE .	
m. A ka qasje të pakufizuar në rrugë publike dhe infrastrukturë publike? Po <input checked="" type="checkbox"/> Jo <input type="checkbox"/> Nuk aplikohet <input type="checkbox"/>	
n. Shfrytëzimi i propozuar a do të gjenerojë ndotje të mjedisit apo zhurmë më të madhe se sa zona përreth? Po <input type="checkbox"/> Jo <input checked="" type="checkbox"/> Nuk aplikohet <input type="checkbox"/> Sqaro:	
o. A është ndonjë nga punët ndërtimore në Zona të Mbrojtura, Zona të Veçanta, ose Zona të Veçanta të Mbrojtura? Po <input type="checkbox"/> Jo <input checked="" type="checkbox"/> Nuk aplikohet <input type="checkbox"/> Sqaro:	

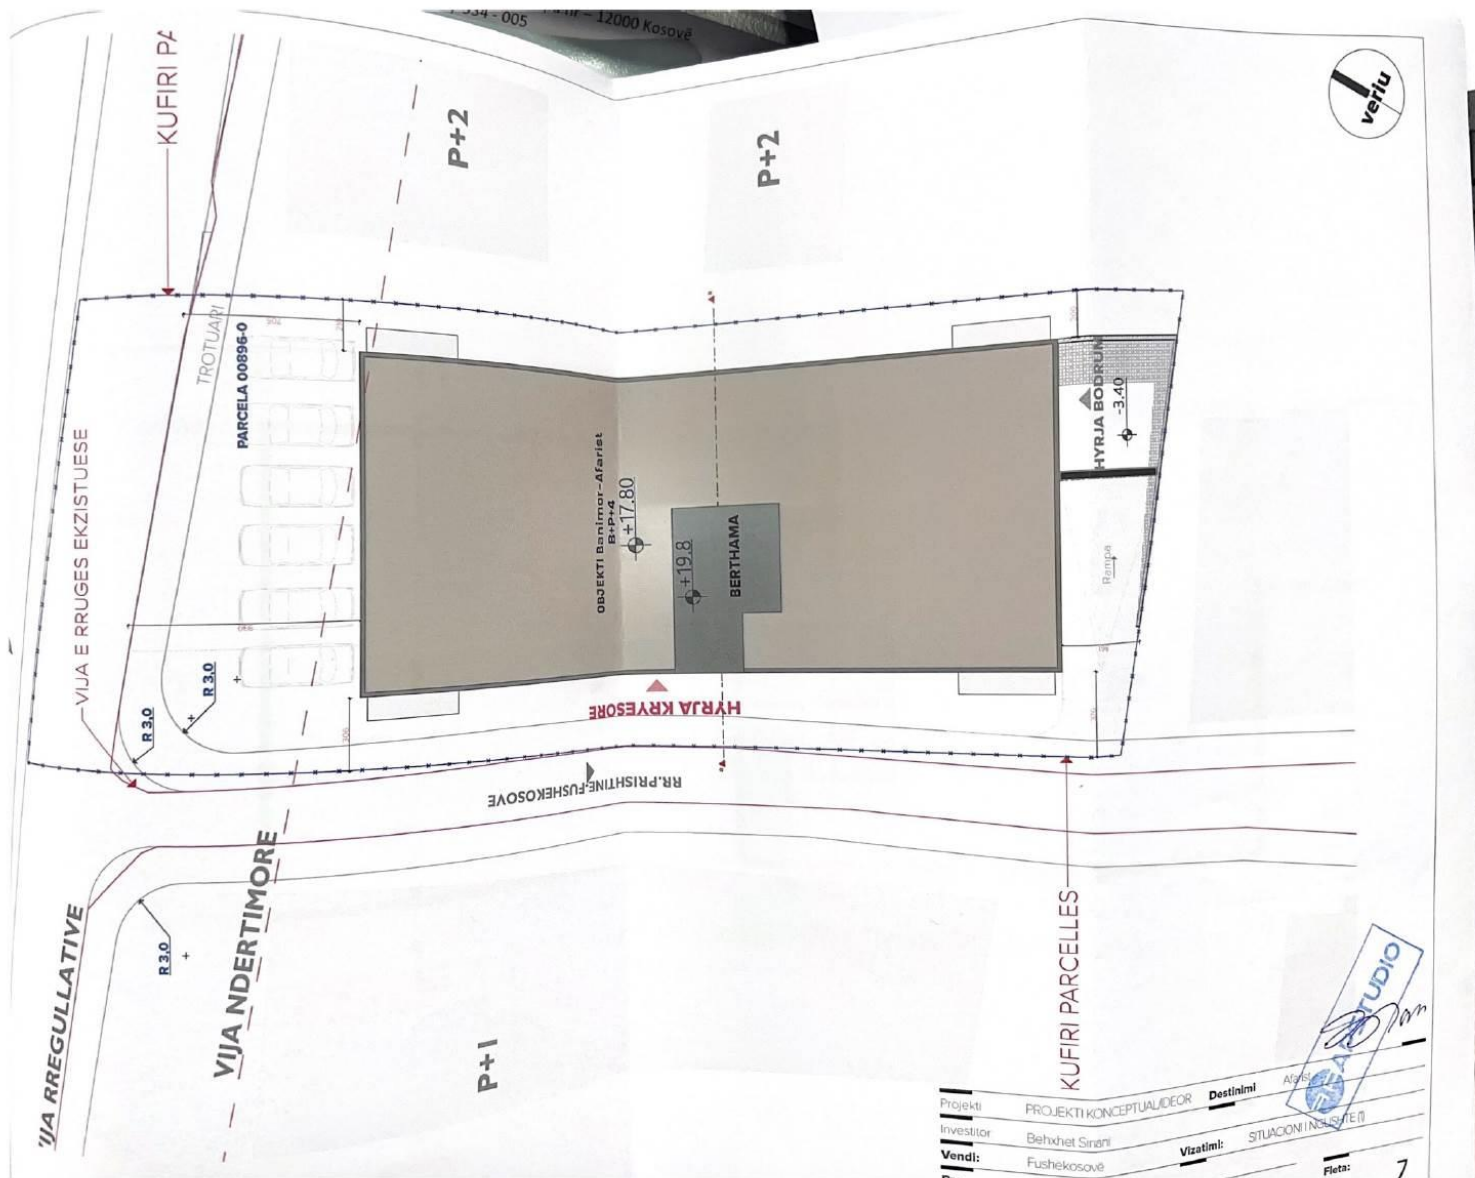

Projekti	PROJEKTI KONCEPTUAL/DECOR	Destinimi	Afariet
Investitor	Behxhet Sinarti	Vizatimi	SITUACIONI I NGUSHTË (I)
Vendi:	Fushekosovë	Fleta:	7

1. SITUACIONI I NGUSHTË