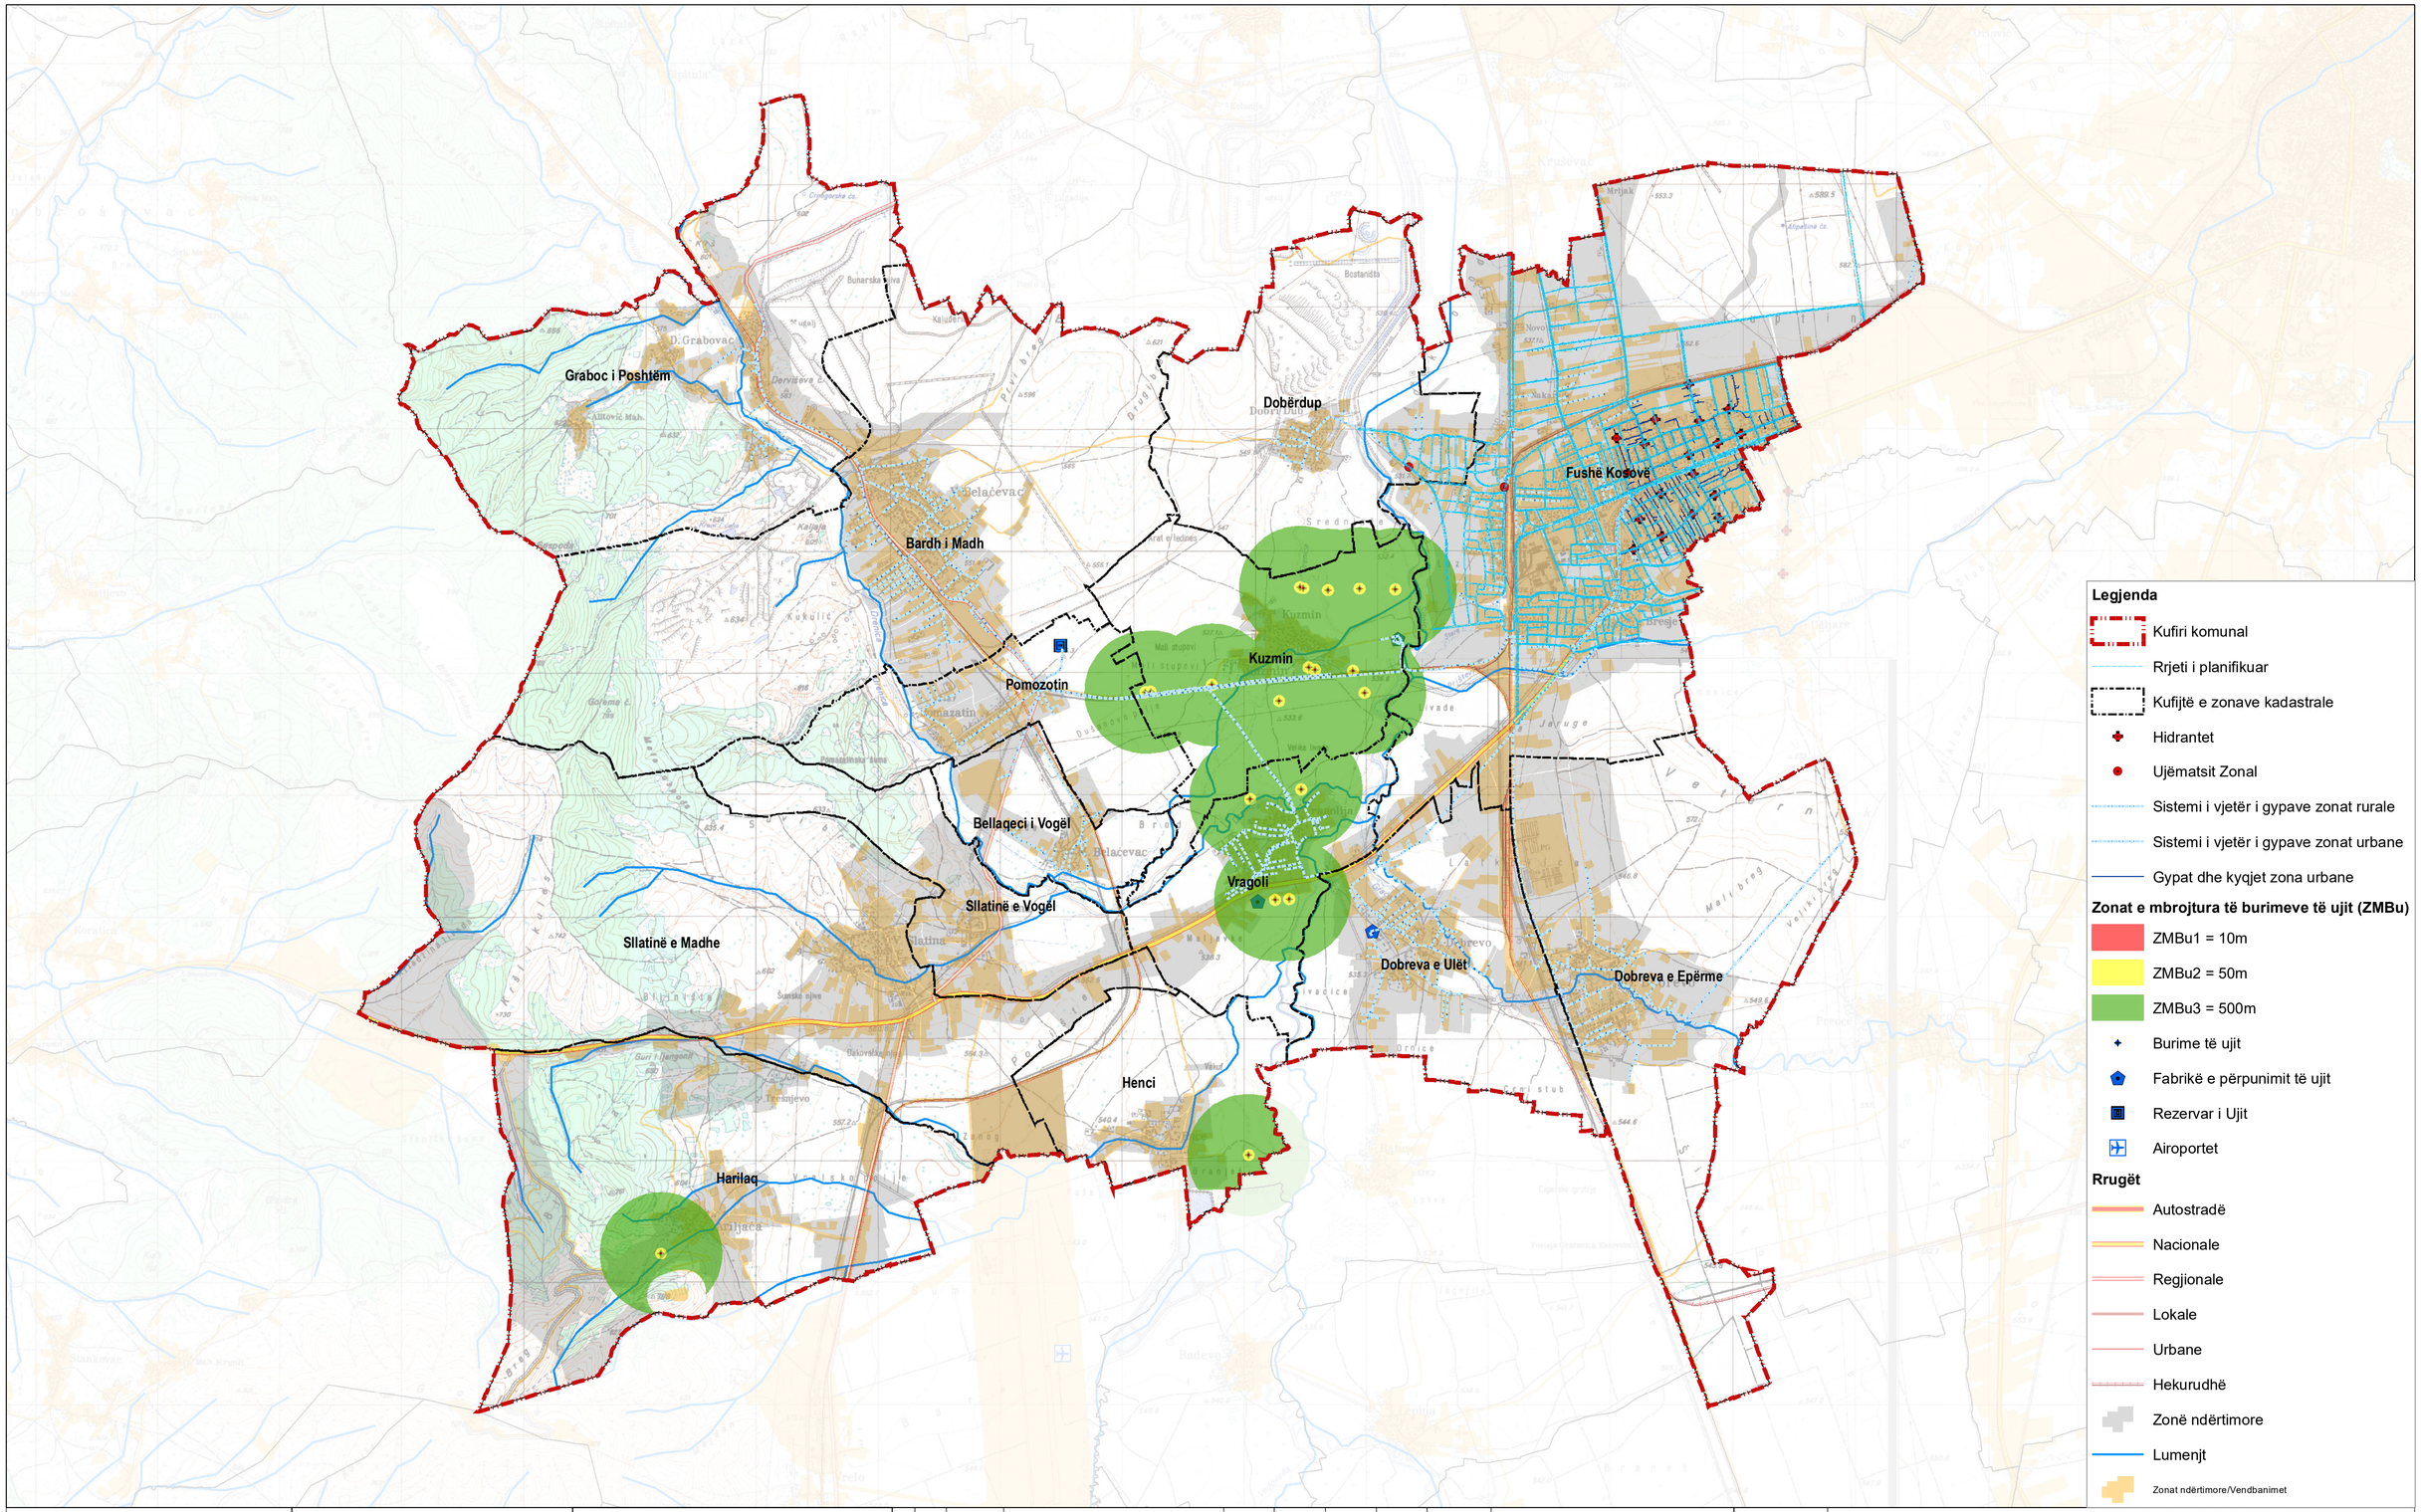

BARTËS I PROCESIT:
HEAD OF PROCESS:

Komuna e Fushë Kosovës
Municipality of Fushë Kosova
Fushë Kosovë, 12,000

HARTUESI:
DESIGNER:

INSI Institute for Science and Technology (Research, Planning, Design and Consultation)

HARTA ZONALE KOMUNALE E FUSHË KOSOVËS
MUNICIPAL ZONING MAP OF FUSHË KOSOVA

HZK - MZM

A	2018	Hartimi i pare - First Issue					
.	DATE DATA	PERSHKRIMI - DESCRIPTION	Krijuesi Author	Kontrolloi Checked	Nënshkr. Visa	Miratuar Approved	Nënshkr. Visa

N W E S

0 0.2 0.4 0.8 1.2 1.6 Km

Projeksioni Global: Trnasverse Mercator
Sistemi Gjeografik i Koordinatave: GCS ETRS 1989
Sistemi Koordinativ Nacional: KosovaRef01
Meridiani Fillestar: Grenuiq
Njesi: Kilometra

Formati:
Format:
A1

Përpjesa:
Scale:
1/ 25,000

TITULLI I HARTES
MAP TITLE

RRJETIN E UJËSJELLËSIT
Water supply network

Vizatimi Nr.:
Drawing N°:
I N 0