


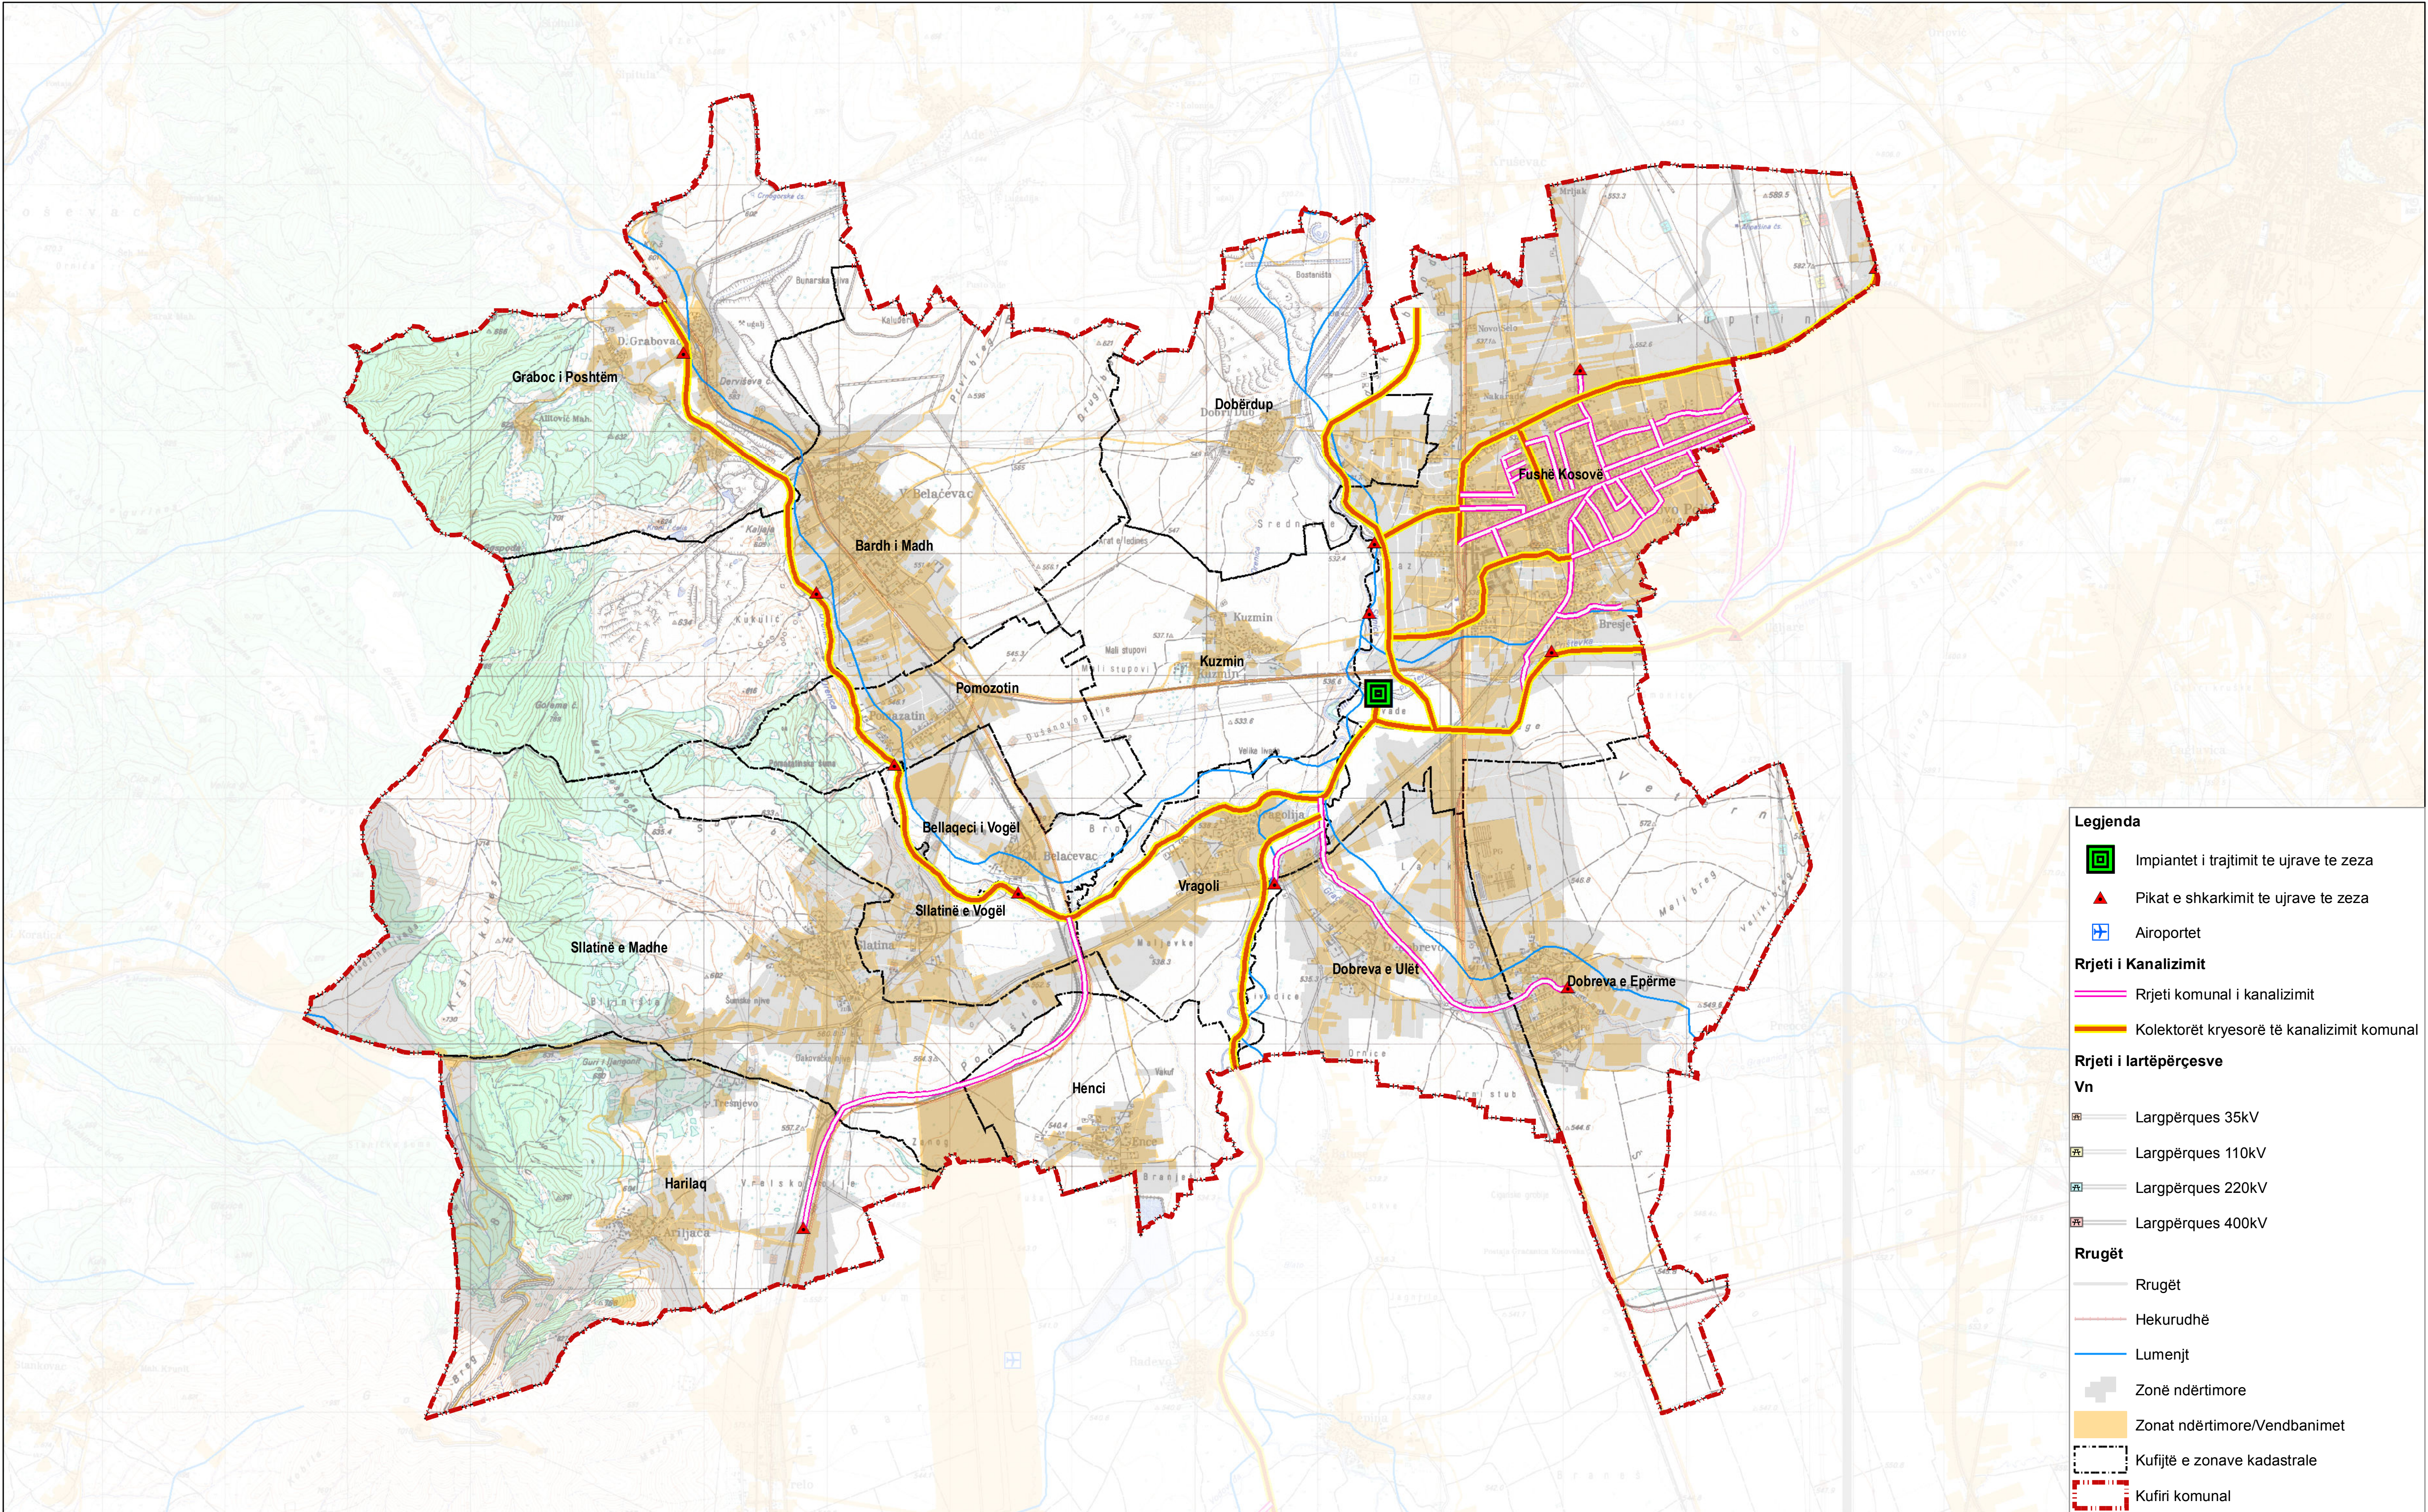

BARTËS I PROCESIT:

HEAD OF PROCESS:

Komuna e Fushë Kosovës
Municipality of Fushë Kosova
Fushë Kosovë, 12,000

HARTUESI:

DESIGNER:

INSI

HARTA ZONALE KOMUNALE E FUSHË KOSOVËS

MUNICIPAL ZONING MAP OF FUSHË KOSOVA

DATE

2018

PERSHKRIMI -

DESCRIPTION

Krijuesi

Author

Kontrollor

Checked

Nënskr.

Visa

Miratuar

Approved

Nënskr.

Visa

Projekcioni Global: Tnaverse Mercator

Sistemi Gjeografik i Koordinatave: GCS ETRS 1989

Sistemi Koordinativ Nacional: KosovaRef01

Meridiani Filestar: Grenuiq

Njesi: Kilometra

Formati:

Format:

A1

Përpjesa:

Scale:

1/ 25,000

TITULLI I HARTES

MAP TITLE

RRJETIN I KANALIZIMIT

Sewerage network

Vizatimi Nr.:

Drawing N°:

I

N

0