


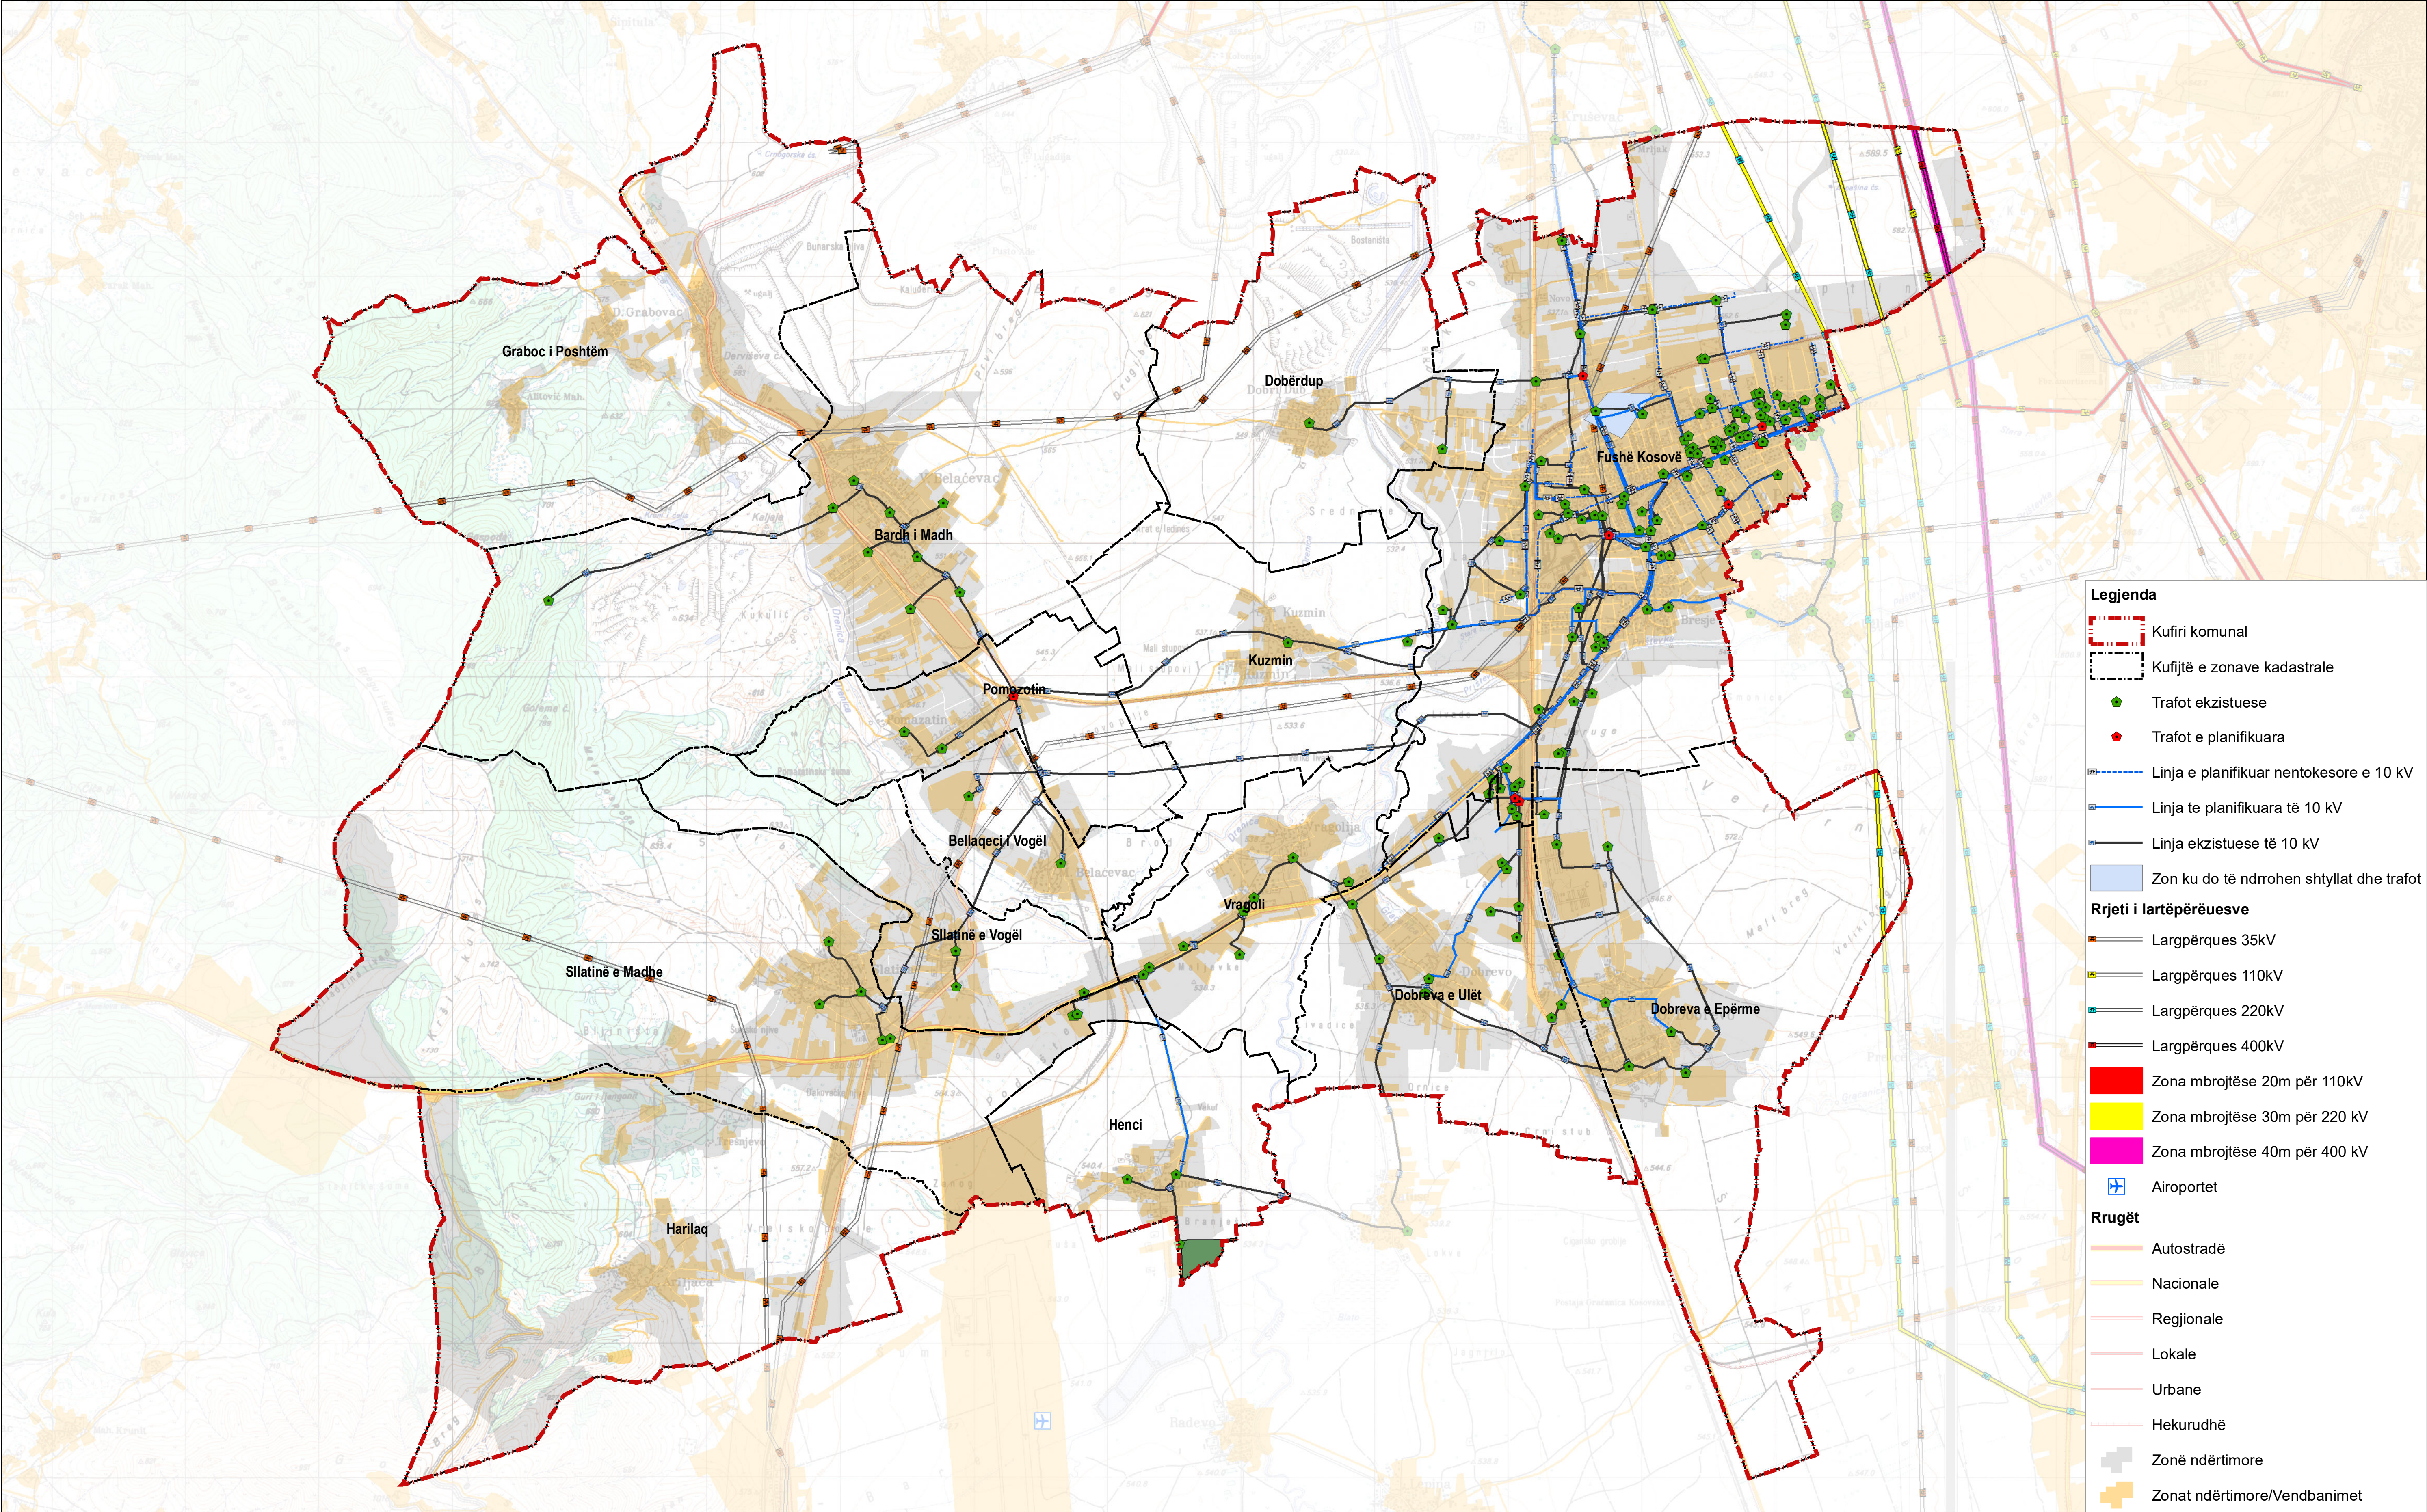

BARTËS I PROCESIT:

HEAD OF PROCESS:



Komuna e Fushë Kosovës

Municipality of Fushë Kosova

Fushë Kosovë, 12,000

HARTUESI:

DESIGNER:



HARTA ZONALE KOMUNALE E FUSHË KOSOVËS

MUNICIPAL ZONING MAP OF FUSHË KOSOVA

|     |      |                              |          |            |          |          |          |
|-----|------|------------------------------|----------|------------|----------|----------|----------|
| MZM | 2018 | Hartimi i pare - First Issue | Krijuesi | Kontrollor | Nënshkr. | Miratuar | Nënshkr. |
|     | DATE | PERSHKRIMI - DESCRIPTION     | Author   | Checked    | Visa     | Approved | Visa     |

Projeksioni Global: Transverse Mercator

Sistemi Gjeografik i Koordinatave: GCS ETRS 1989

Sistemi Koordinativ Nacional: KosovaRef01

Meridiani Filluesar: Grenuiq

Njësi: Kilometra

0

0.175

0.35

0.7

1.05

1.4

Km

Formati:

Format:

A1

Përpjesa:

Scale:

1/ 25,000

TITULLI I HARTES

MAP TITLE

RRJETIN E SHPËRNDARJES LOKALE ME ENERGJI ELEKTRIKE

Local Power Distribution Network

Vizatimi Nr.:

Drawing N°:

I

N

0